


Anlage B/1

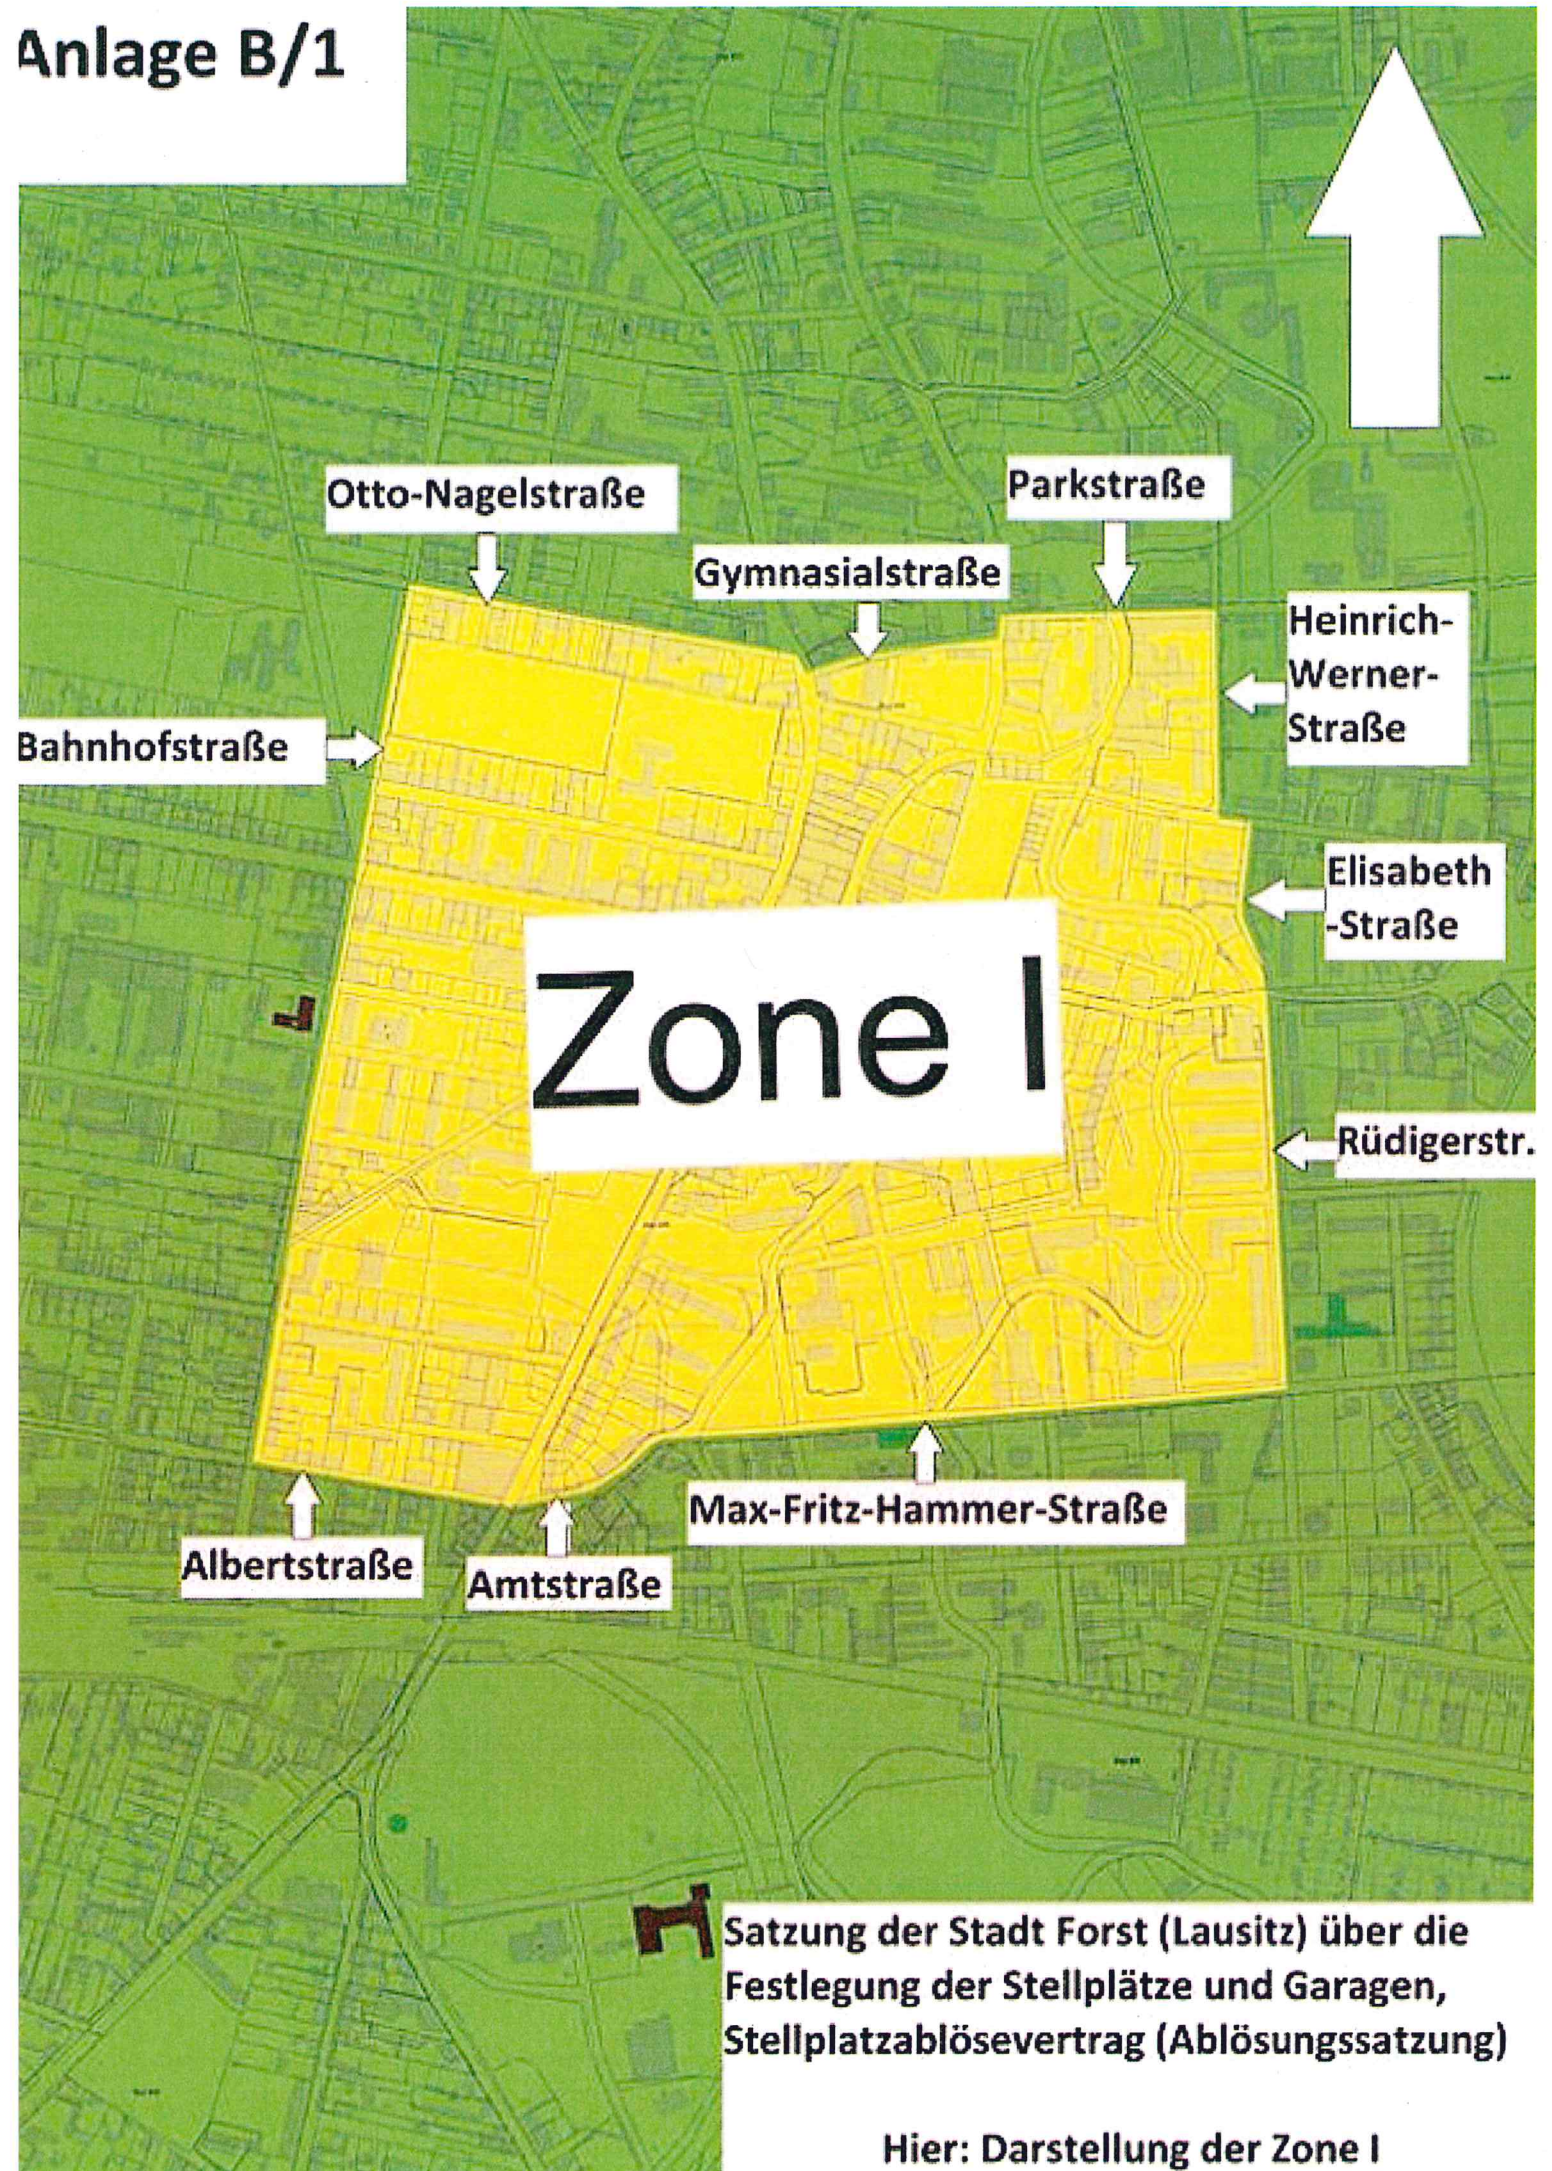


**Zone I**

Satzung der Stadt Forst (Lausitz) über die Festlegung der Stellplätze und Garagen, Stellplatzablösevertrag (Ablösungssatzung)

Hier: Darstellung der Zone I

# Anlage B/2

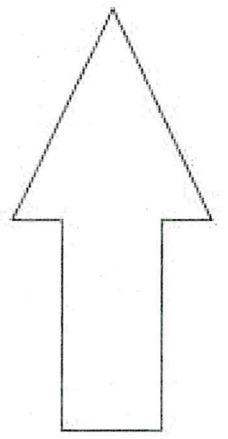

Falkenstraße

Am Kreuzberg

Alsenstraße

Euloer Straße

Zone I

Neiße


Malxe

Zone II



Brückenweg

Schacksdorfer Straße

Bundesautobahn A 15

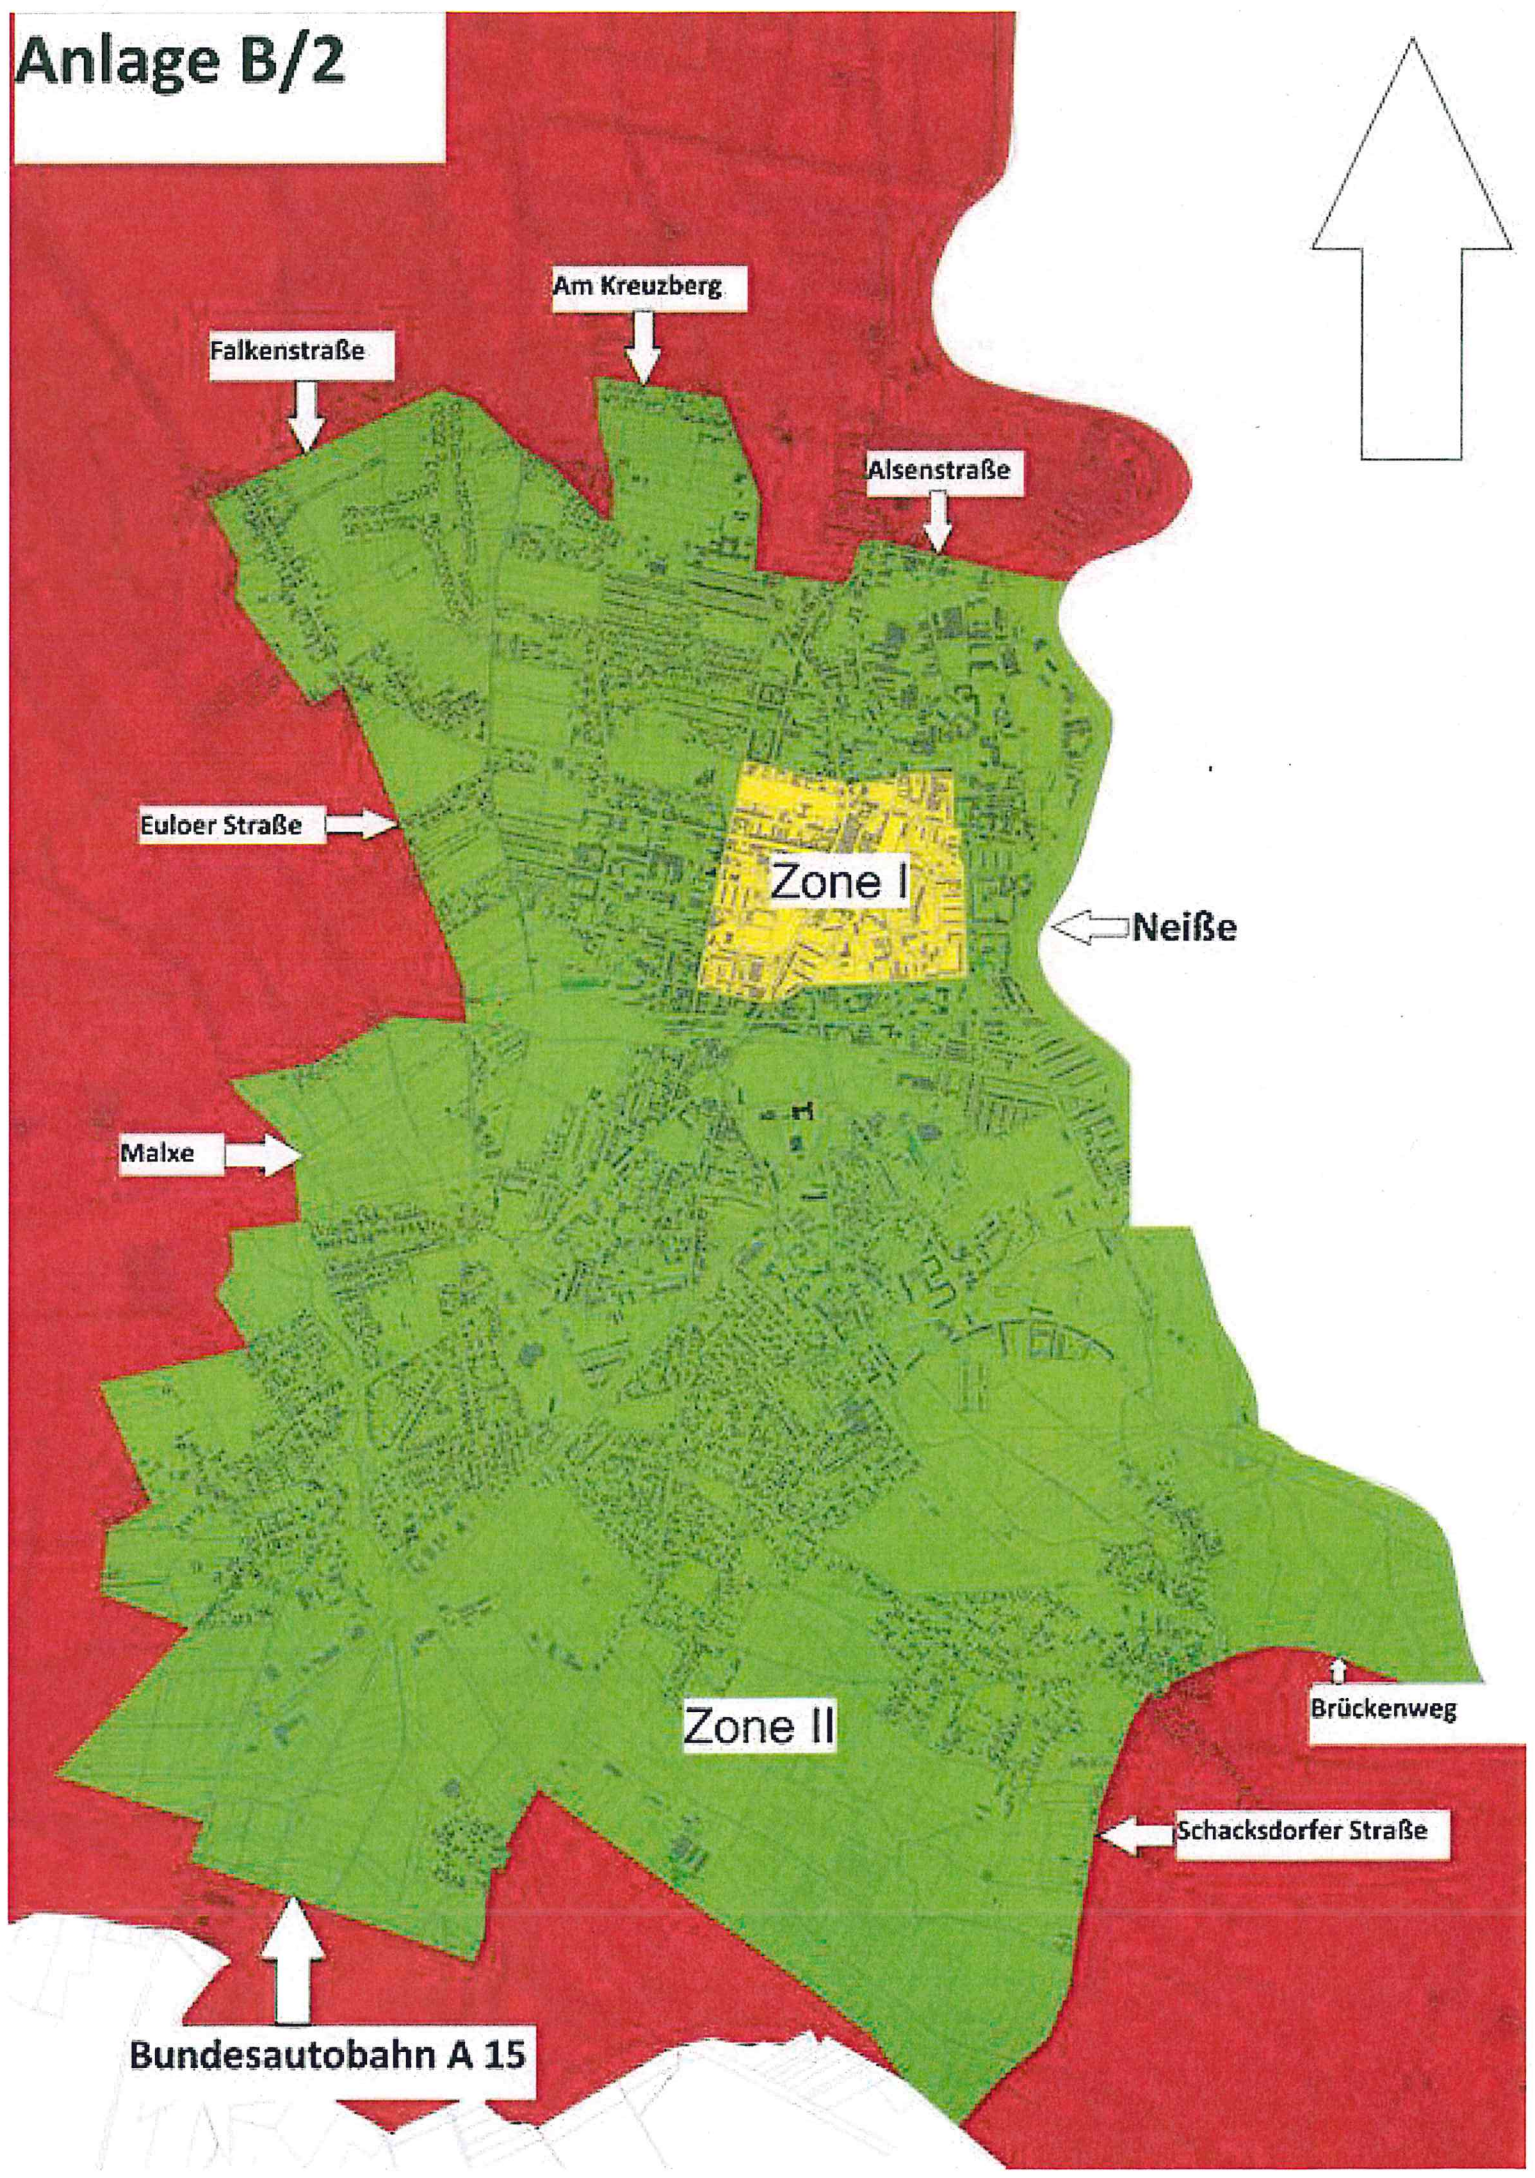

# Anlage B 3.1/Zone III/Nordkarte

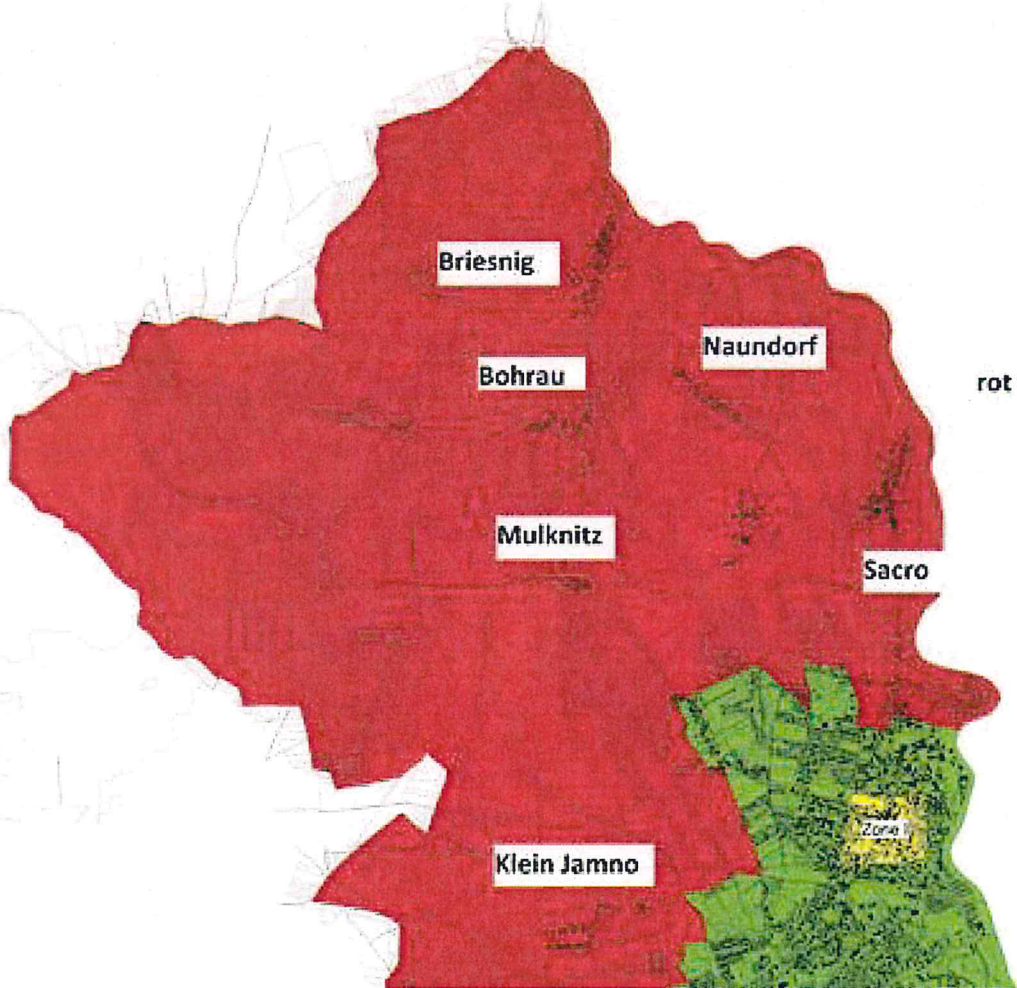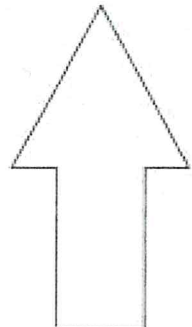

rot = Zone III

# Anlage B 3.2/Zone III/ Südkarte

